


Монтажная схема

Астра-50 с фильтром доочистки и ультрафиолетовым обеззараживателем

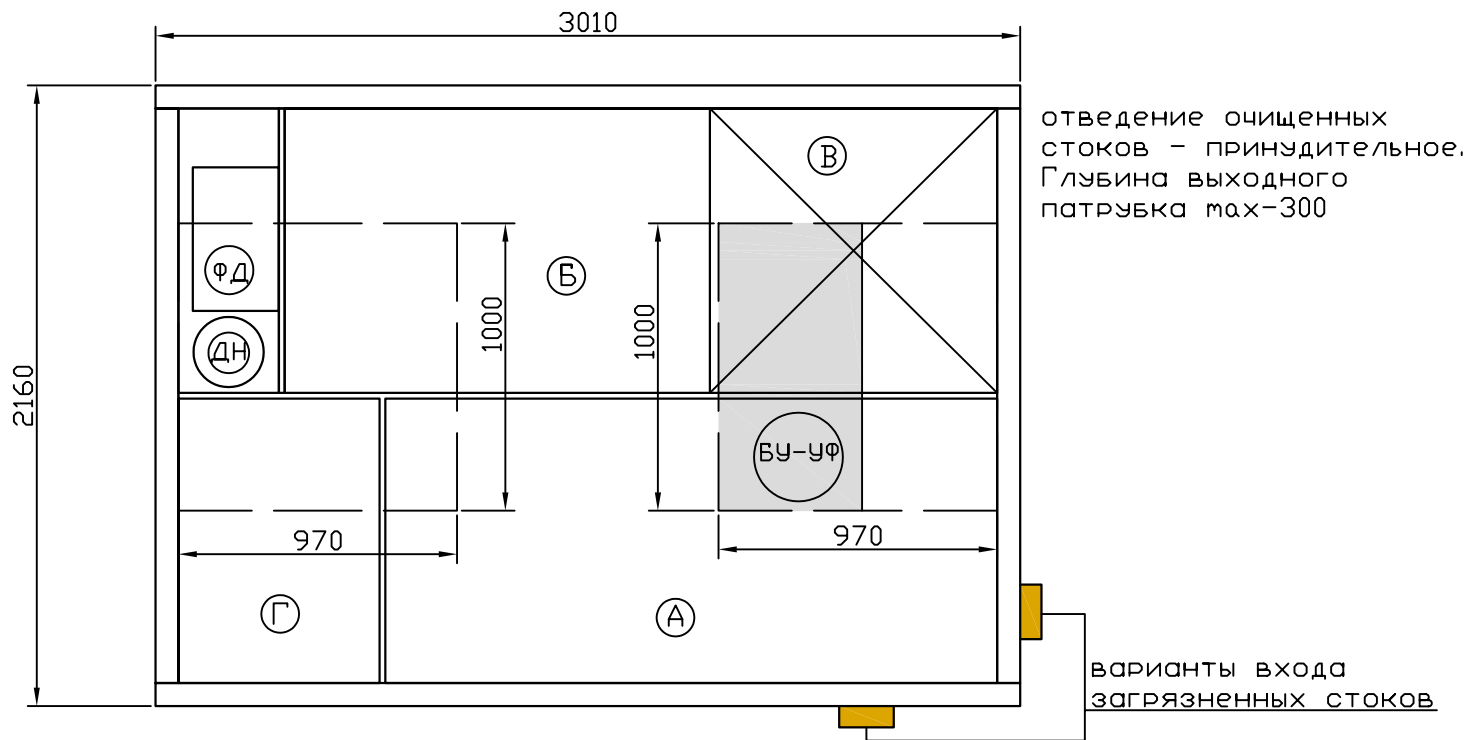

- А – приемная камера
- Б – аэротенк
- В – вторичный отстойник
- Г – стабилизатор ила
- ФД – фильтр доочистки
- БУ-УФ – блок управления с ультрафиолетовым обеззараживателем
- ДН – дренажный насос
- Г – горловина

